


Согласовано:

Инв. N подл.	Подпись и дата	Взам. инв. N

							Строительство мини-футбольного поля		
Изм.	Кол. уч.	Лист	N° док.	Подпись	Дата		Стадия	Лист	Листов
Исполн.								2	
Исполн.									
ГИП									
							План футбольного поля		

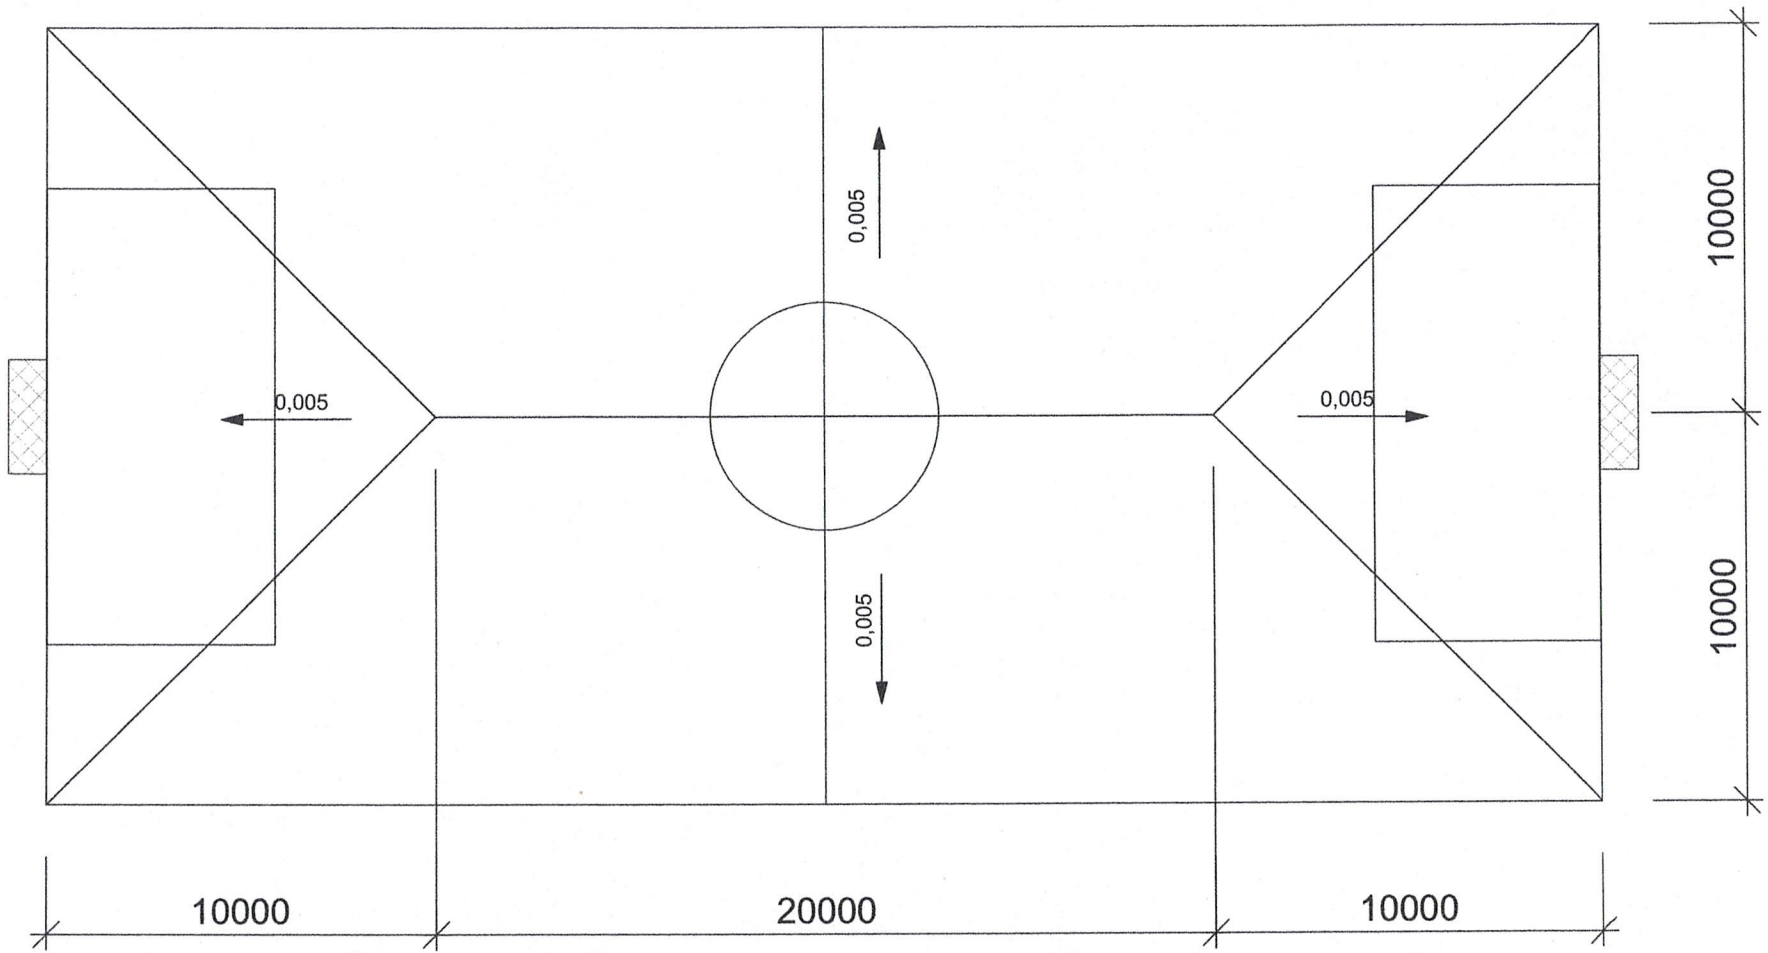

Инв. N подл. Подпись и дата
Взам. инв. N


Строительство мини-футбольного поля

Изм. Кол. Листов № док Подпись Дата
Исполн.
Исполн.
ГИП

Стация	Лист	Листов
	3	

Схема разуклонки
футбольного поля

Разрез 1 - 1 М 1:50

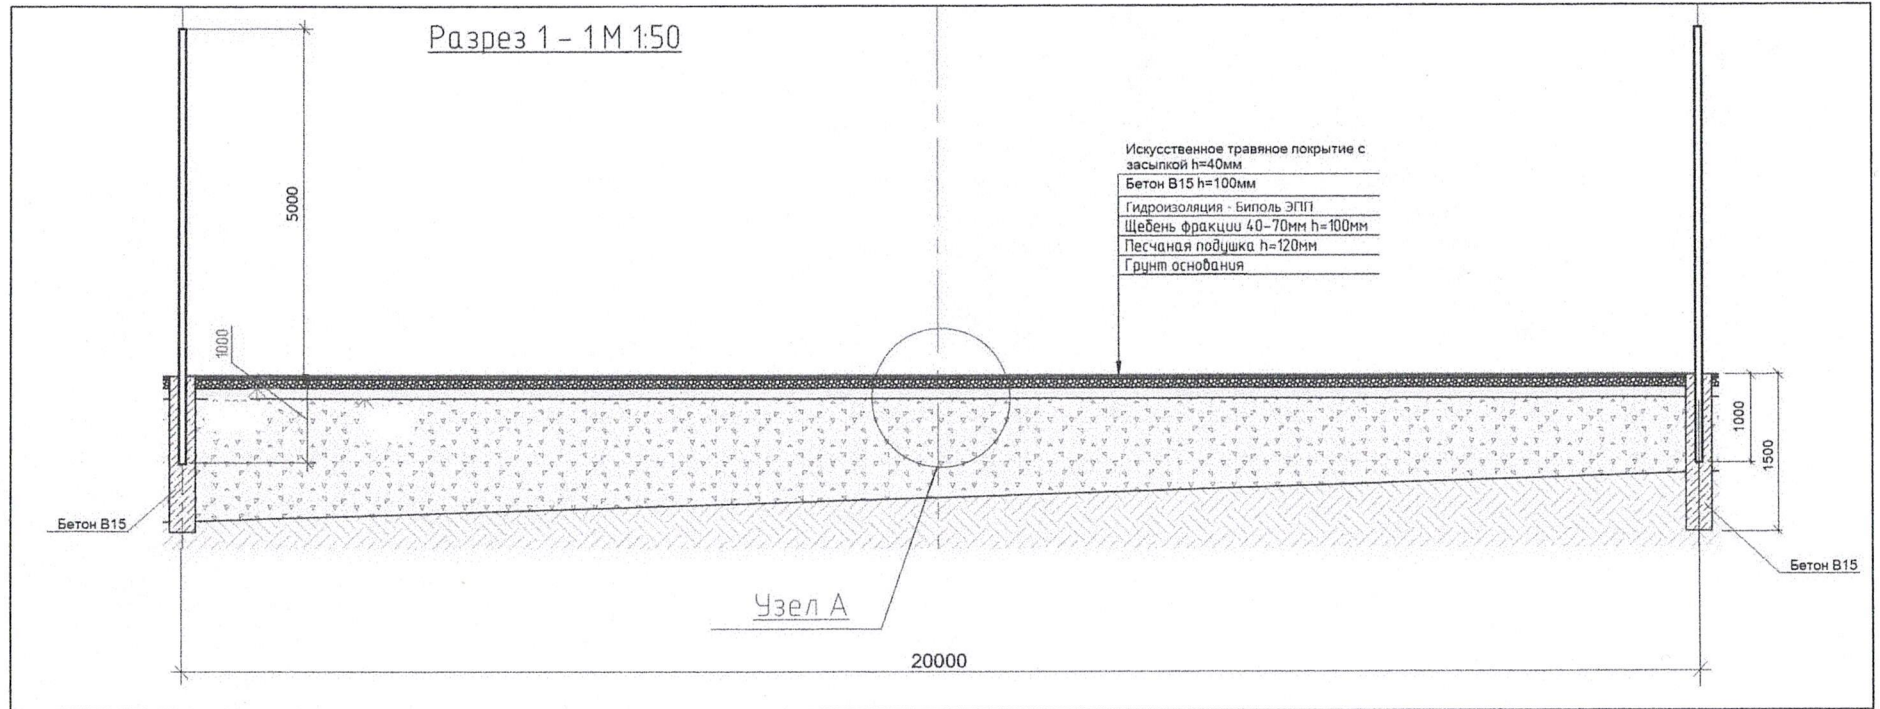

Искусственное травяное покрытие с засыпкой h=40мм
 Бетон В15 h=100мм
 Гидроизоляция - Биполь ЭПП
 Щебень фракции 40-70мм h=100мм
 Песчаная подушка h=120мм
 Грунт основания

Бетон В15

Бетон В15

Узел А

20000

5000

1000

1000

1500

Искусственное травяное покрытие с засыпкой - 40 мм


Нижний слой (основание - бетон В15 - 100 мм

Гидроизоляция - Биполь ЭПП

Щебень фракции 40-70 М400 толщиной 100 мм ГОСТ 8267-93

Песок. 40-70 ГОСТ 8267-93 -120 мм

Подстилающий грунт

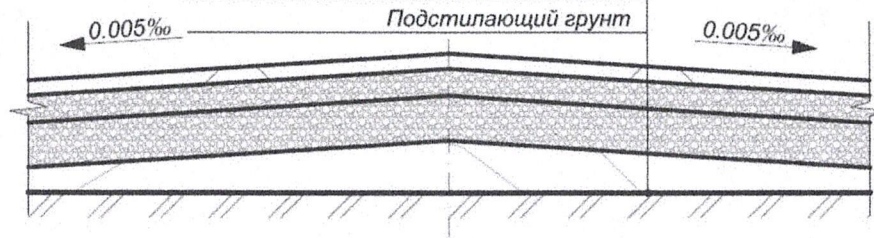

Примечания:

1. В качестве искусственного покрытия использовать искусственное травяное покрытие изготовленное методом тафтинка, класс 58, прямая строчка. Показатель Дтекс не менее 12000/6 Дтекс, экологически чистая нить, ширина: 1,1мм. толщина: 300микрон, базовый слой 100% полипропилен, устойчивый к Уф=120г/м², ширина рулона не более 400мм.
2. Высота засыпки песка в искусственной траве-15мм.
3. Бетонное основание армируется сеткой сварной из арматурной проволоки без покрытия, диаметр проволоки 4,0 мм, размер ячейки 50х50 мм

Инв. N подл. Подпись и дата Взам. инв. N

Строительство мини-футбольного поля

Изм. Кол. у. Лист N док. Подпись Дата
 Исполн.
 Исполн.
 ГИП

Стадия	Лист	Листов
	4	

Разрез 1-1
 футбольного поля


Согласовано:

Инд. N подл. Подпись и дата Взам. инв. N



Строительство мини-футбольного поля									
Изм.	Кол. уч.	Лист	N° док	Подпись	Дата	Стадия	Лист	Листов	
Исполн.							5		
ГИП									
План раскладки лотков									

Узел установки лотка

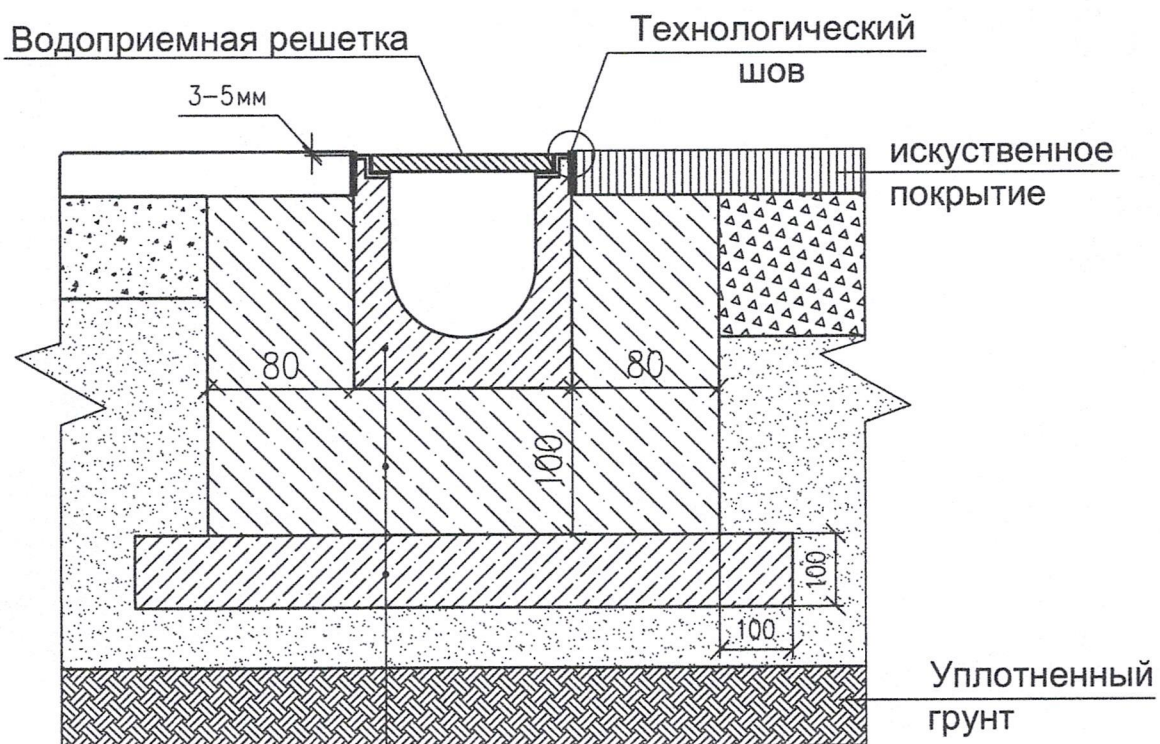

Лоток водоотводный

Бетонная подготовка В25

Выравнивающий слой песчаный слой -
100 мм

Уплотненный
грунт

искусственное
покрытие

Технологический
шов

Водоприемная решетка

3-5мм

80

80

100

100

100

Согласовано:

Взам. инв. N

Подпись и дата

Инв. N подл.

Изм. Кол. уч. лист N° док. Подпись Дата

Исполн.

Исполн.

ГИП

Строительство мини-футбольного поля

Стадия

Лист


Листов

6

Узел установки лотка

Формат А4

Узел установки пескоуловителя

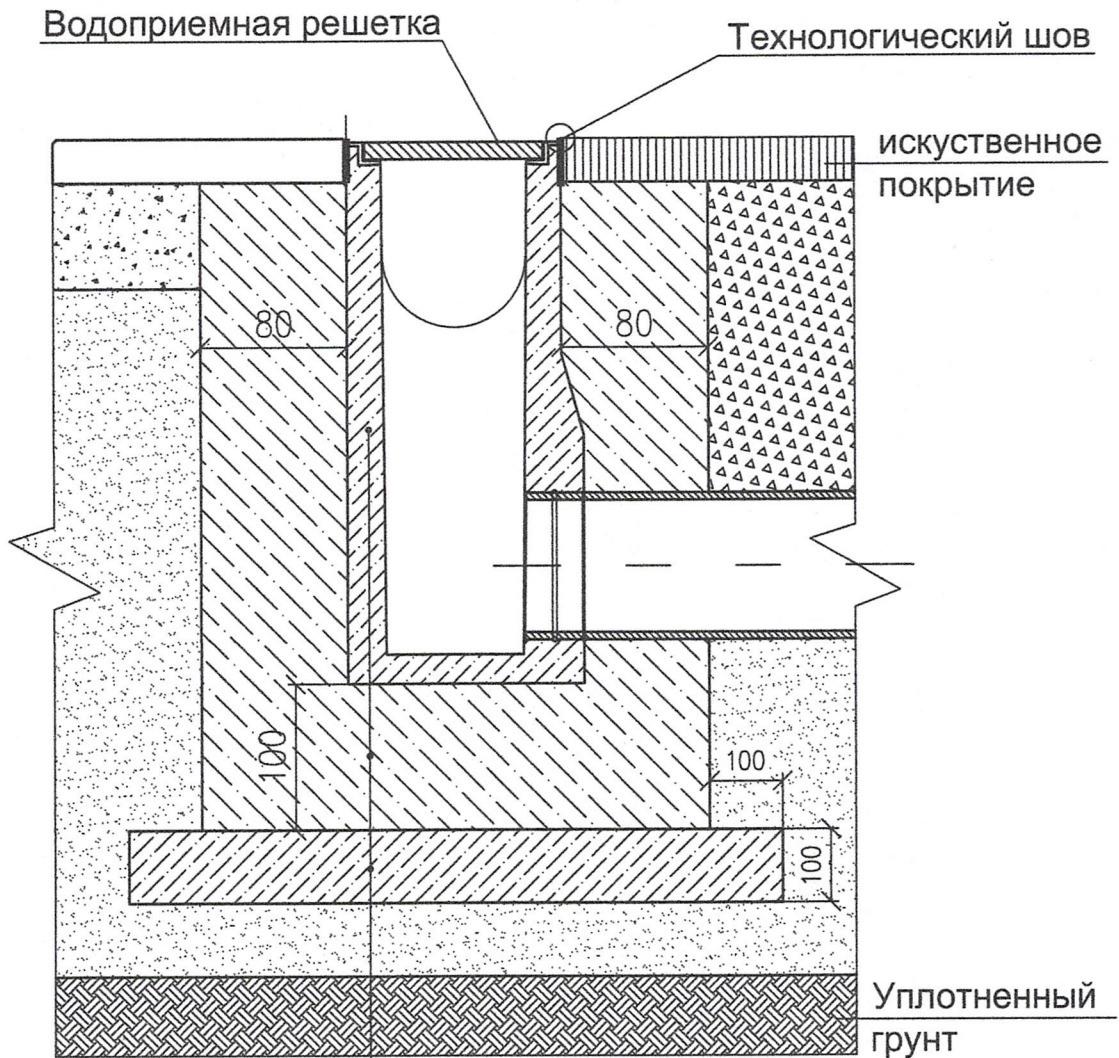


Пескоуловитель
 Бетонная подготовка В25
 Выравнивающий слой песчаный слой - 100 мм

Согласовано:

Инв. N подл.	Подпись и дата	Взам. инв. N	Строительство мини-футбольного поля				
			Изм.	Кол. уч.	Лист N° док.	Подпись	Дата
			Исполн.		Стадия	Лист	Листов
			Исполн.			7	
			ГИП		Узел установки пескоуловителя		

Схема расположения элементов ограждения

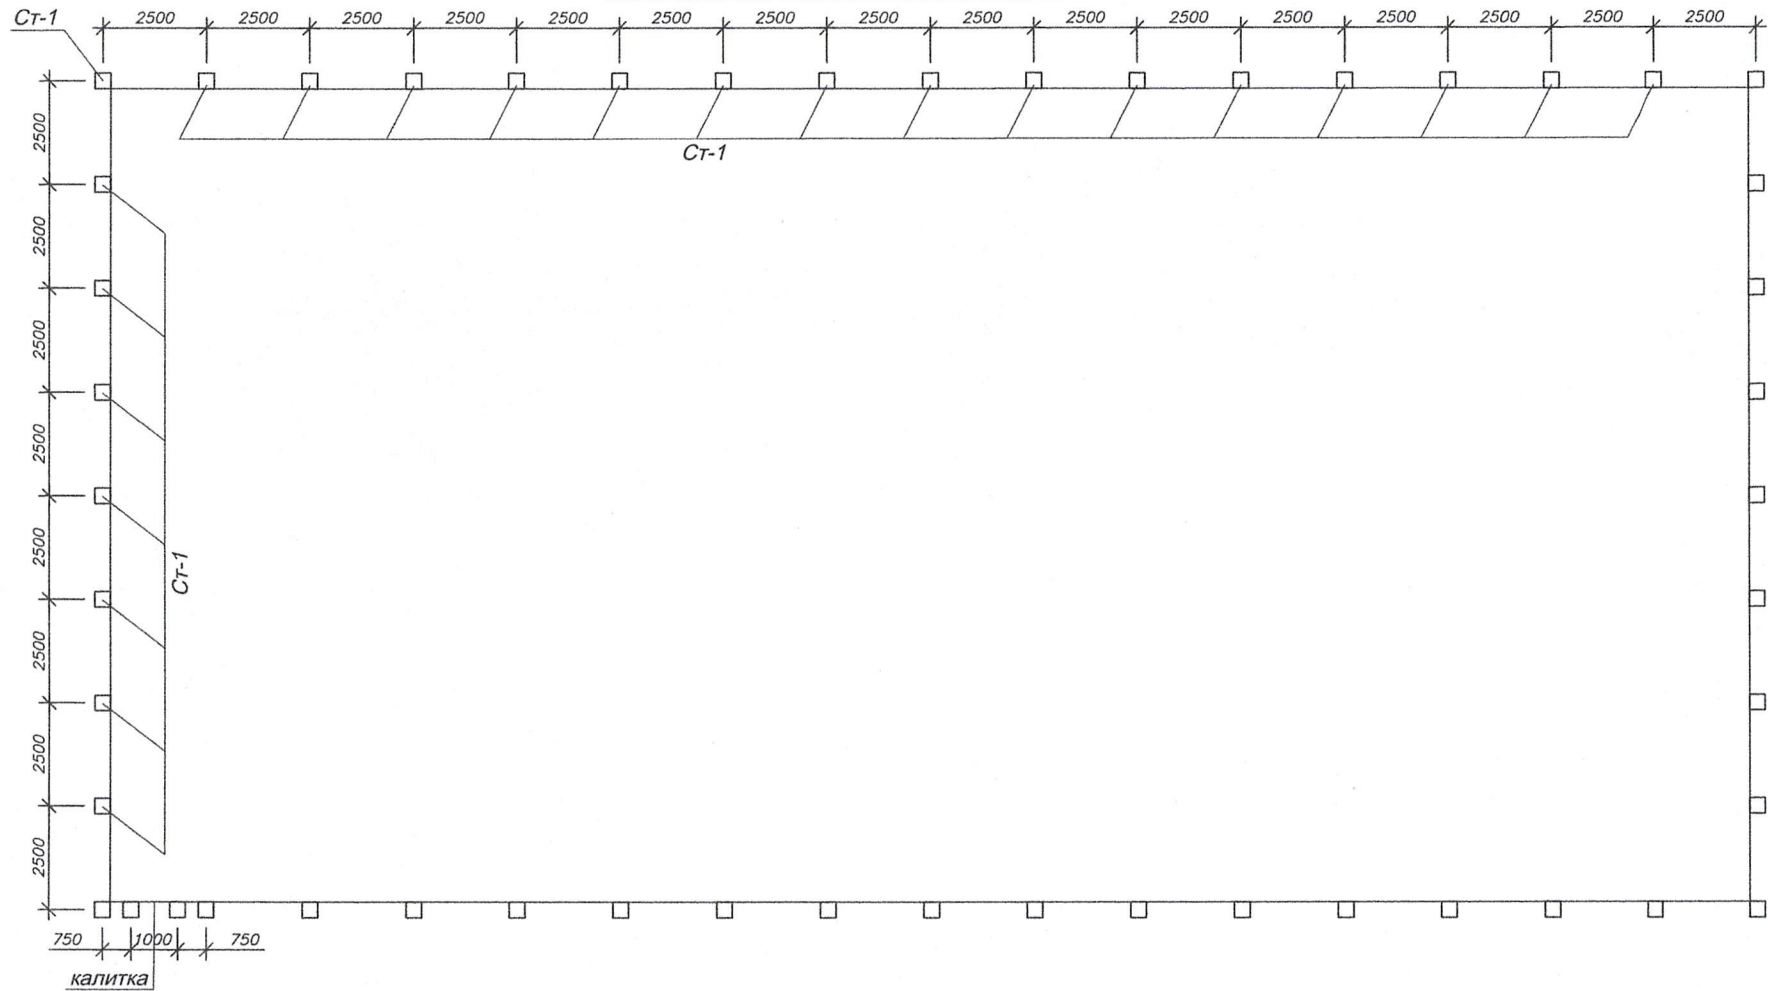

Спецификация элементов


№ п/п	Наименование	Кол. шт
1	Ст-1. Стойка ограждения из профильной трубы покрытая цинкогрунтом и порошковой покраской. Профиль 80x80 мм, Высота 6000мм, Ширина стенки 3 мм.	48
2	Панель сварная, оцинкованная сполимерным покрытием, тип 2D. Высота 1030 мм, ширина 2500 мм, диаметр прутков: вертикальный 4 мм, сдвоенный горизонтальный 5 мм, ячейка 50x200 мм. Цвет зеленый RAL6005.	48
3	Панель сварная, оцинкованная сполимерным покрытием, тип 2D. Высота 2030 мм, ширина 2500 мм, диаметр прутков: вертикальный 4 мм, сдвоенный горизонтальный 5 мм, ячейка 50x200 мм. Цвет зеленый RAL6005.	96
4	Калитка КМСП 1,0x2,0м	1

				Строительство мини-футбольного поля		
Изм.	Кол. уч.	Лист	№ док.	Подпись	Дата	
Исполн.						
Исполн.						
ГИП						
				Стадия	Лист	Листов
					8	
				Схема ограждения. Спецификация		


Согласовано:

Инва. N подл. Подпись и дата. Взам. инв. N


Спортивное ограждение

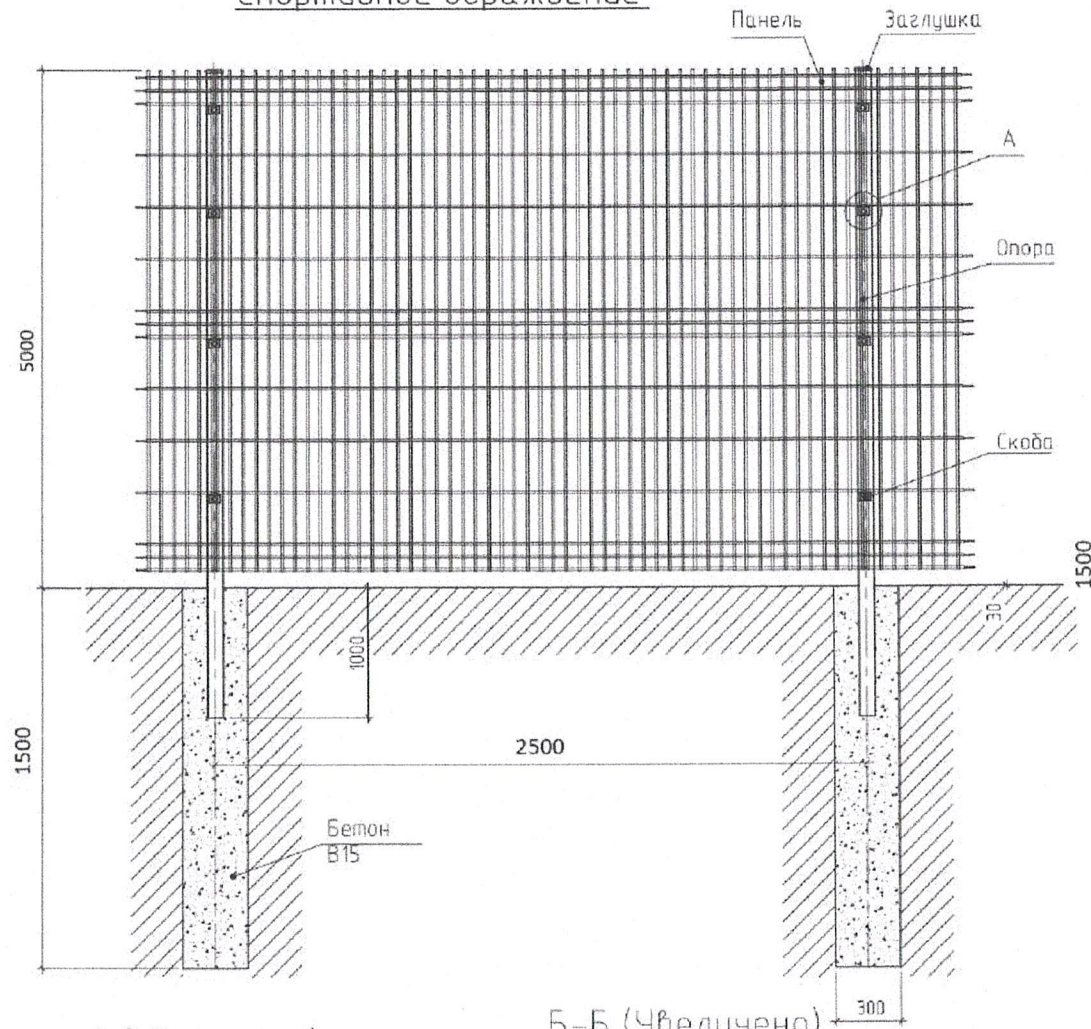


Устройство основания для спортивного ограждения М 1:25

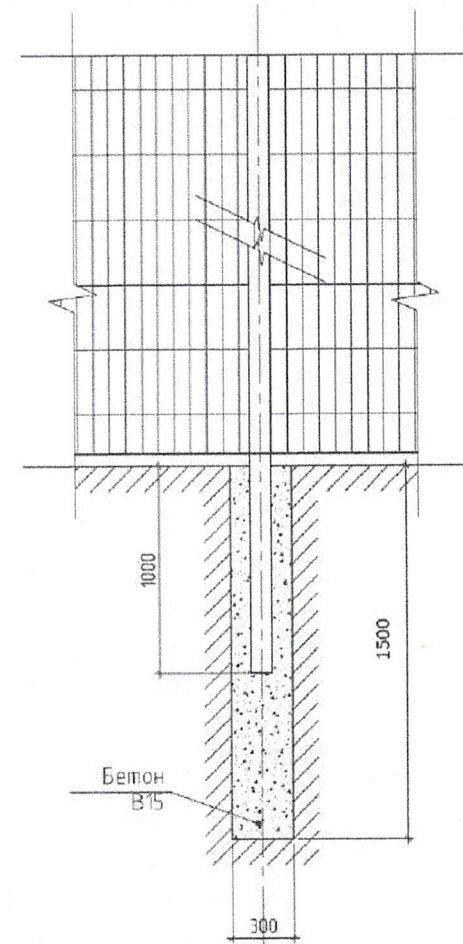

А (увеличено)

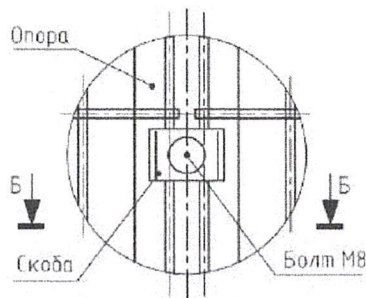

Б-Б (увеличено)

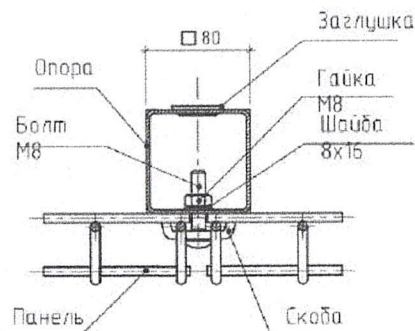


Согласовано	
Инв. № подл.	Подп. и дата
	Взам инв. №

Строительство мини-футбольного поля					
Изм.	Кол. уч.	Лист	№ док.	Подп.	Дата
Исполнил					
ГАП					
ГИП					
			Стадия	Лист	Листов
			П		

Согласовано:

Инв. N подл. Подпись и дата Взам. инв. N

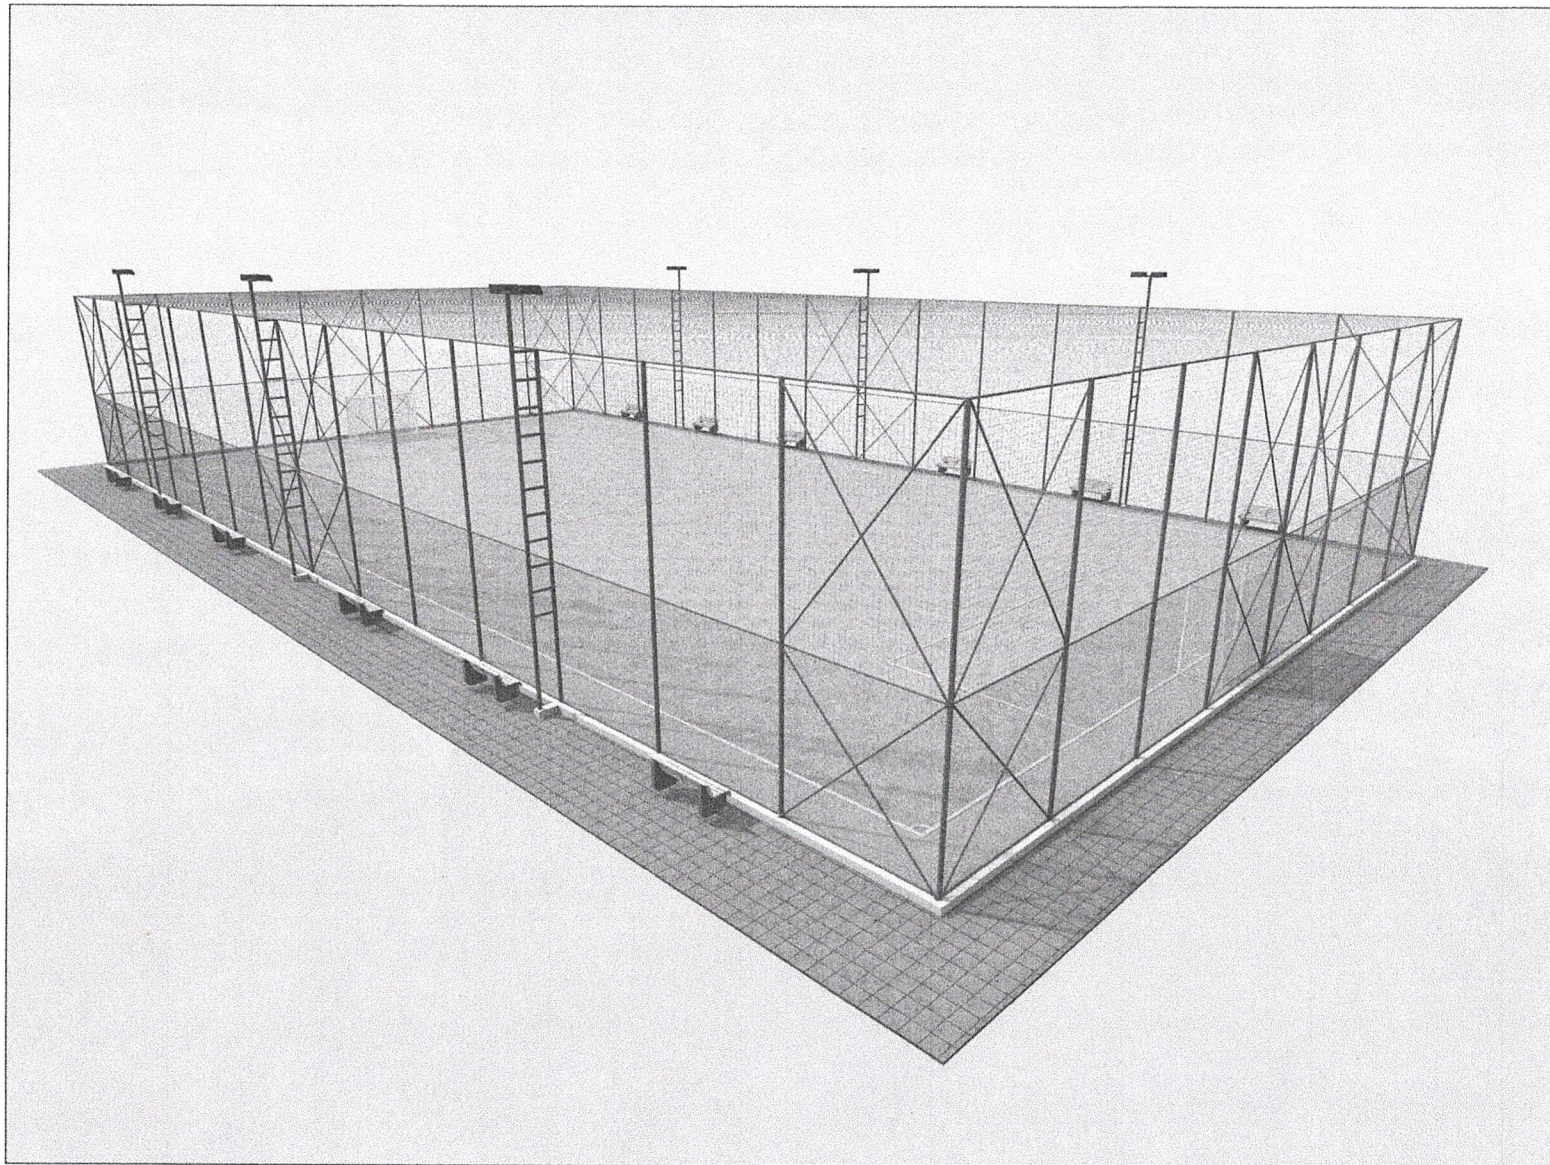

				<i>Строительство мини-футбольного поля</i>			
<i>Изм.</i>	<i>Кол. чл.</i>	<i>Лист N° док.</i>	<i>Подпись</i>	<i>Дата</i>	<i>Стадия</i>	<i>Лист</i>	<i>Листов</i>
Исполн.						10	
ГИП							
<i>3Д модель</i>							